

- FASTIGHETSGRÄNS
- VERKSAMHETSOMRÅDE
- BRYTOMRÅDE FÖR BERGTÄKT
- DEPONIOMRÅDE FÖR SCHAKTMASSOR
- (95) BEFINTLIG HÖJD
- ~ NIVÅKURVA BEFINTLIG MARK
- VÄG
- VATTENDRAG
- SJÖ, STÖRRE VATTENDRAG
- SANKMARK
- BYGGNAD

SWEREF 99TM RH2000

BET	ANT	ÄNDRINGEN AVSER	SIGN	DATUM




UPPDRAG NR	RITAD/KONSTR AV	HANDLÄGGARE
	CJA <td>A. SCHULTZ </td>	A. SCHULTZ










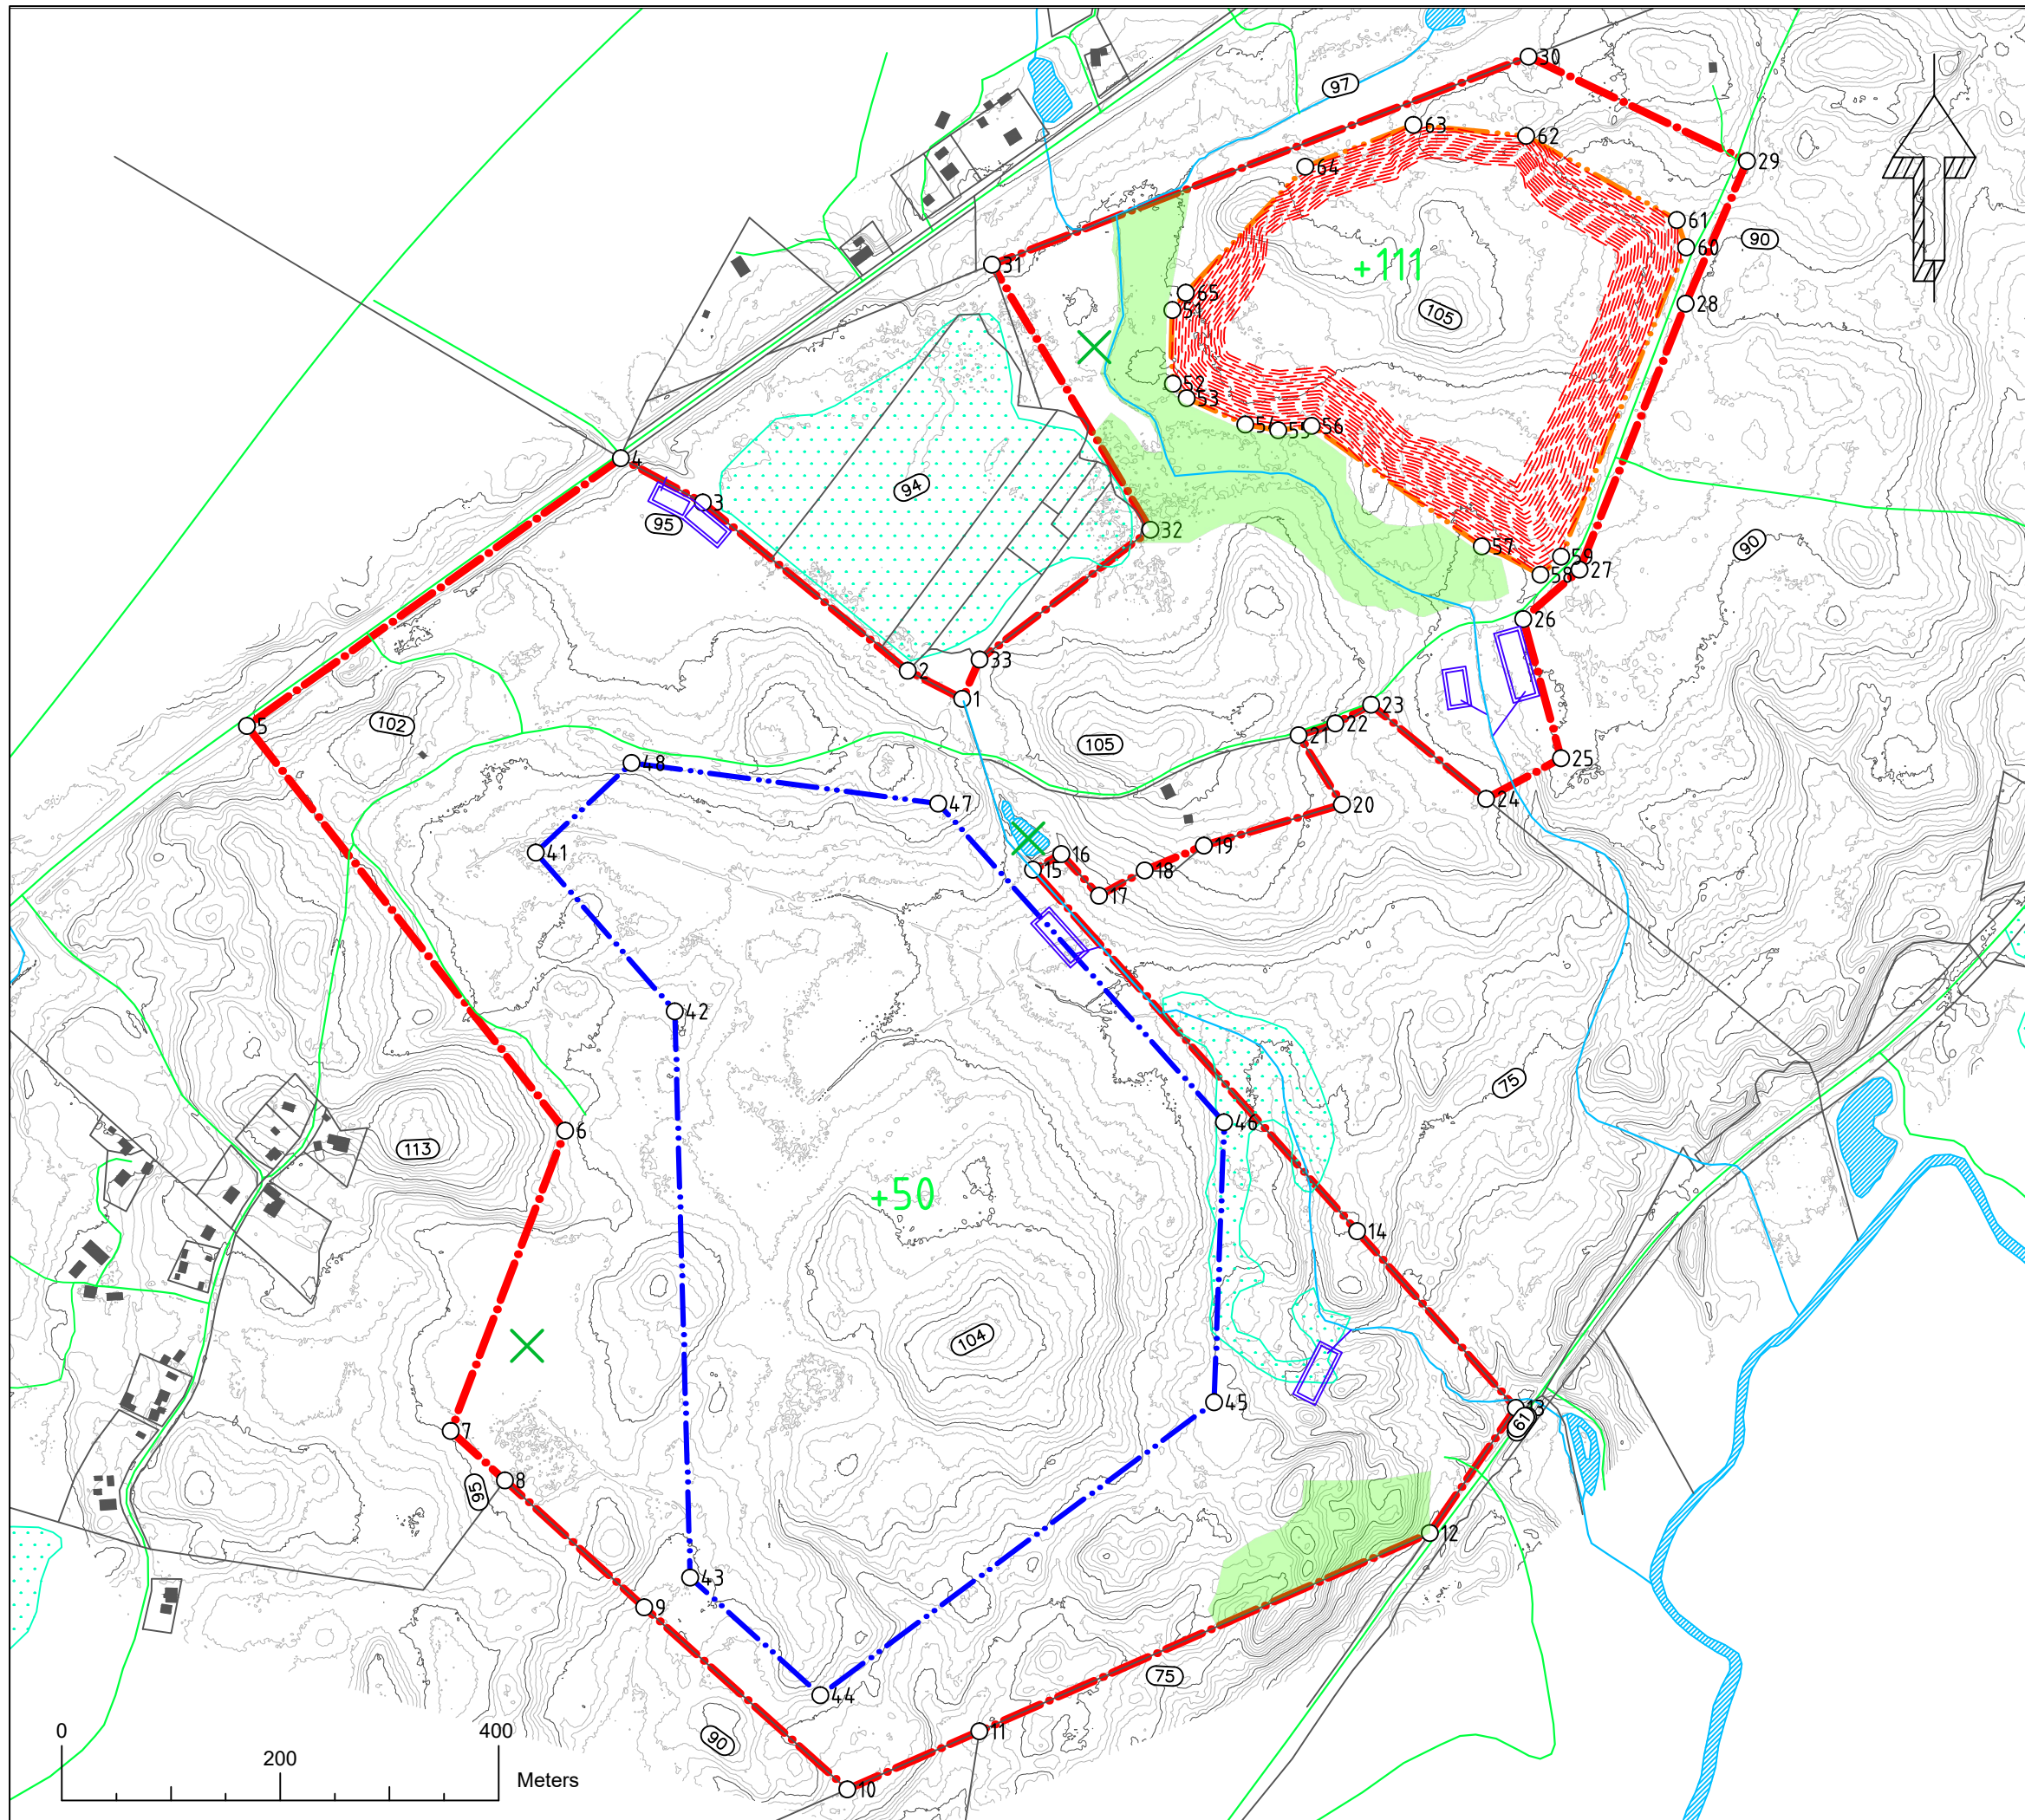




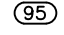

DATUM	ANSVARIG
2024-10-25	

DEL AV KLIPPAN BJÄRSGÅRD 3:39,
ÖRKELLJUNGA RYA 2:5 OCH RYA 2:14

BEFINTLIGT FÖRHÅLLANDE

 SKALA	NUMMER	BET
1:6000 i A3	M1	



-  FASTIGHETSGRÄNS
-  VERKSAMHETSOMRÅDE
-  BRYTOMRÅDE FÖR BERGTÅKT
-  DEPONIOMRÅDE FÖR SCHAKTMASSOR
-  BEFINTLIG HÖJD
-  NIVÅKURVA BEFINTLIG MARK
-  VÄG
-  VATTENDRAG
-  SJÖ, STÖRRE VATTENDRAG
-  SANKMARK
-  BYGGNAD
-  SKYDDADE TRÄD
-  NIVÅKURVA EXPLOATERING
-  NYA HÖJDER
-  GRODVATTEN
-  DAMM

SWEREF 99TM RH2000 (1m ekvidistans)

BET	ANT	ÄNDRINGEN AVSER	SIGN	DATUM




UPPDRAG NR	RITAD/KONSTR AV	HANDLÄGGARE
	CJA	A. SCHULTZ

DATUM	ANSVARIG
2024-10-25	

DEL AV KLIPPAN BJÄRSGÅRD 3:39,
ÖRKELLJUNGA RYA 2:5 OCH RYA 2:14

EXPLOATERINGSPLAN		BET
SKALA	NUMMER	
1:6000 i A3	M2	

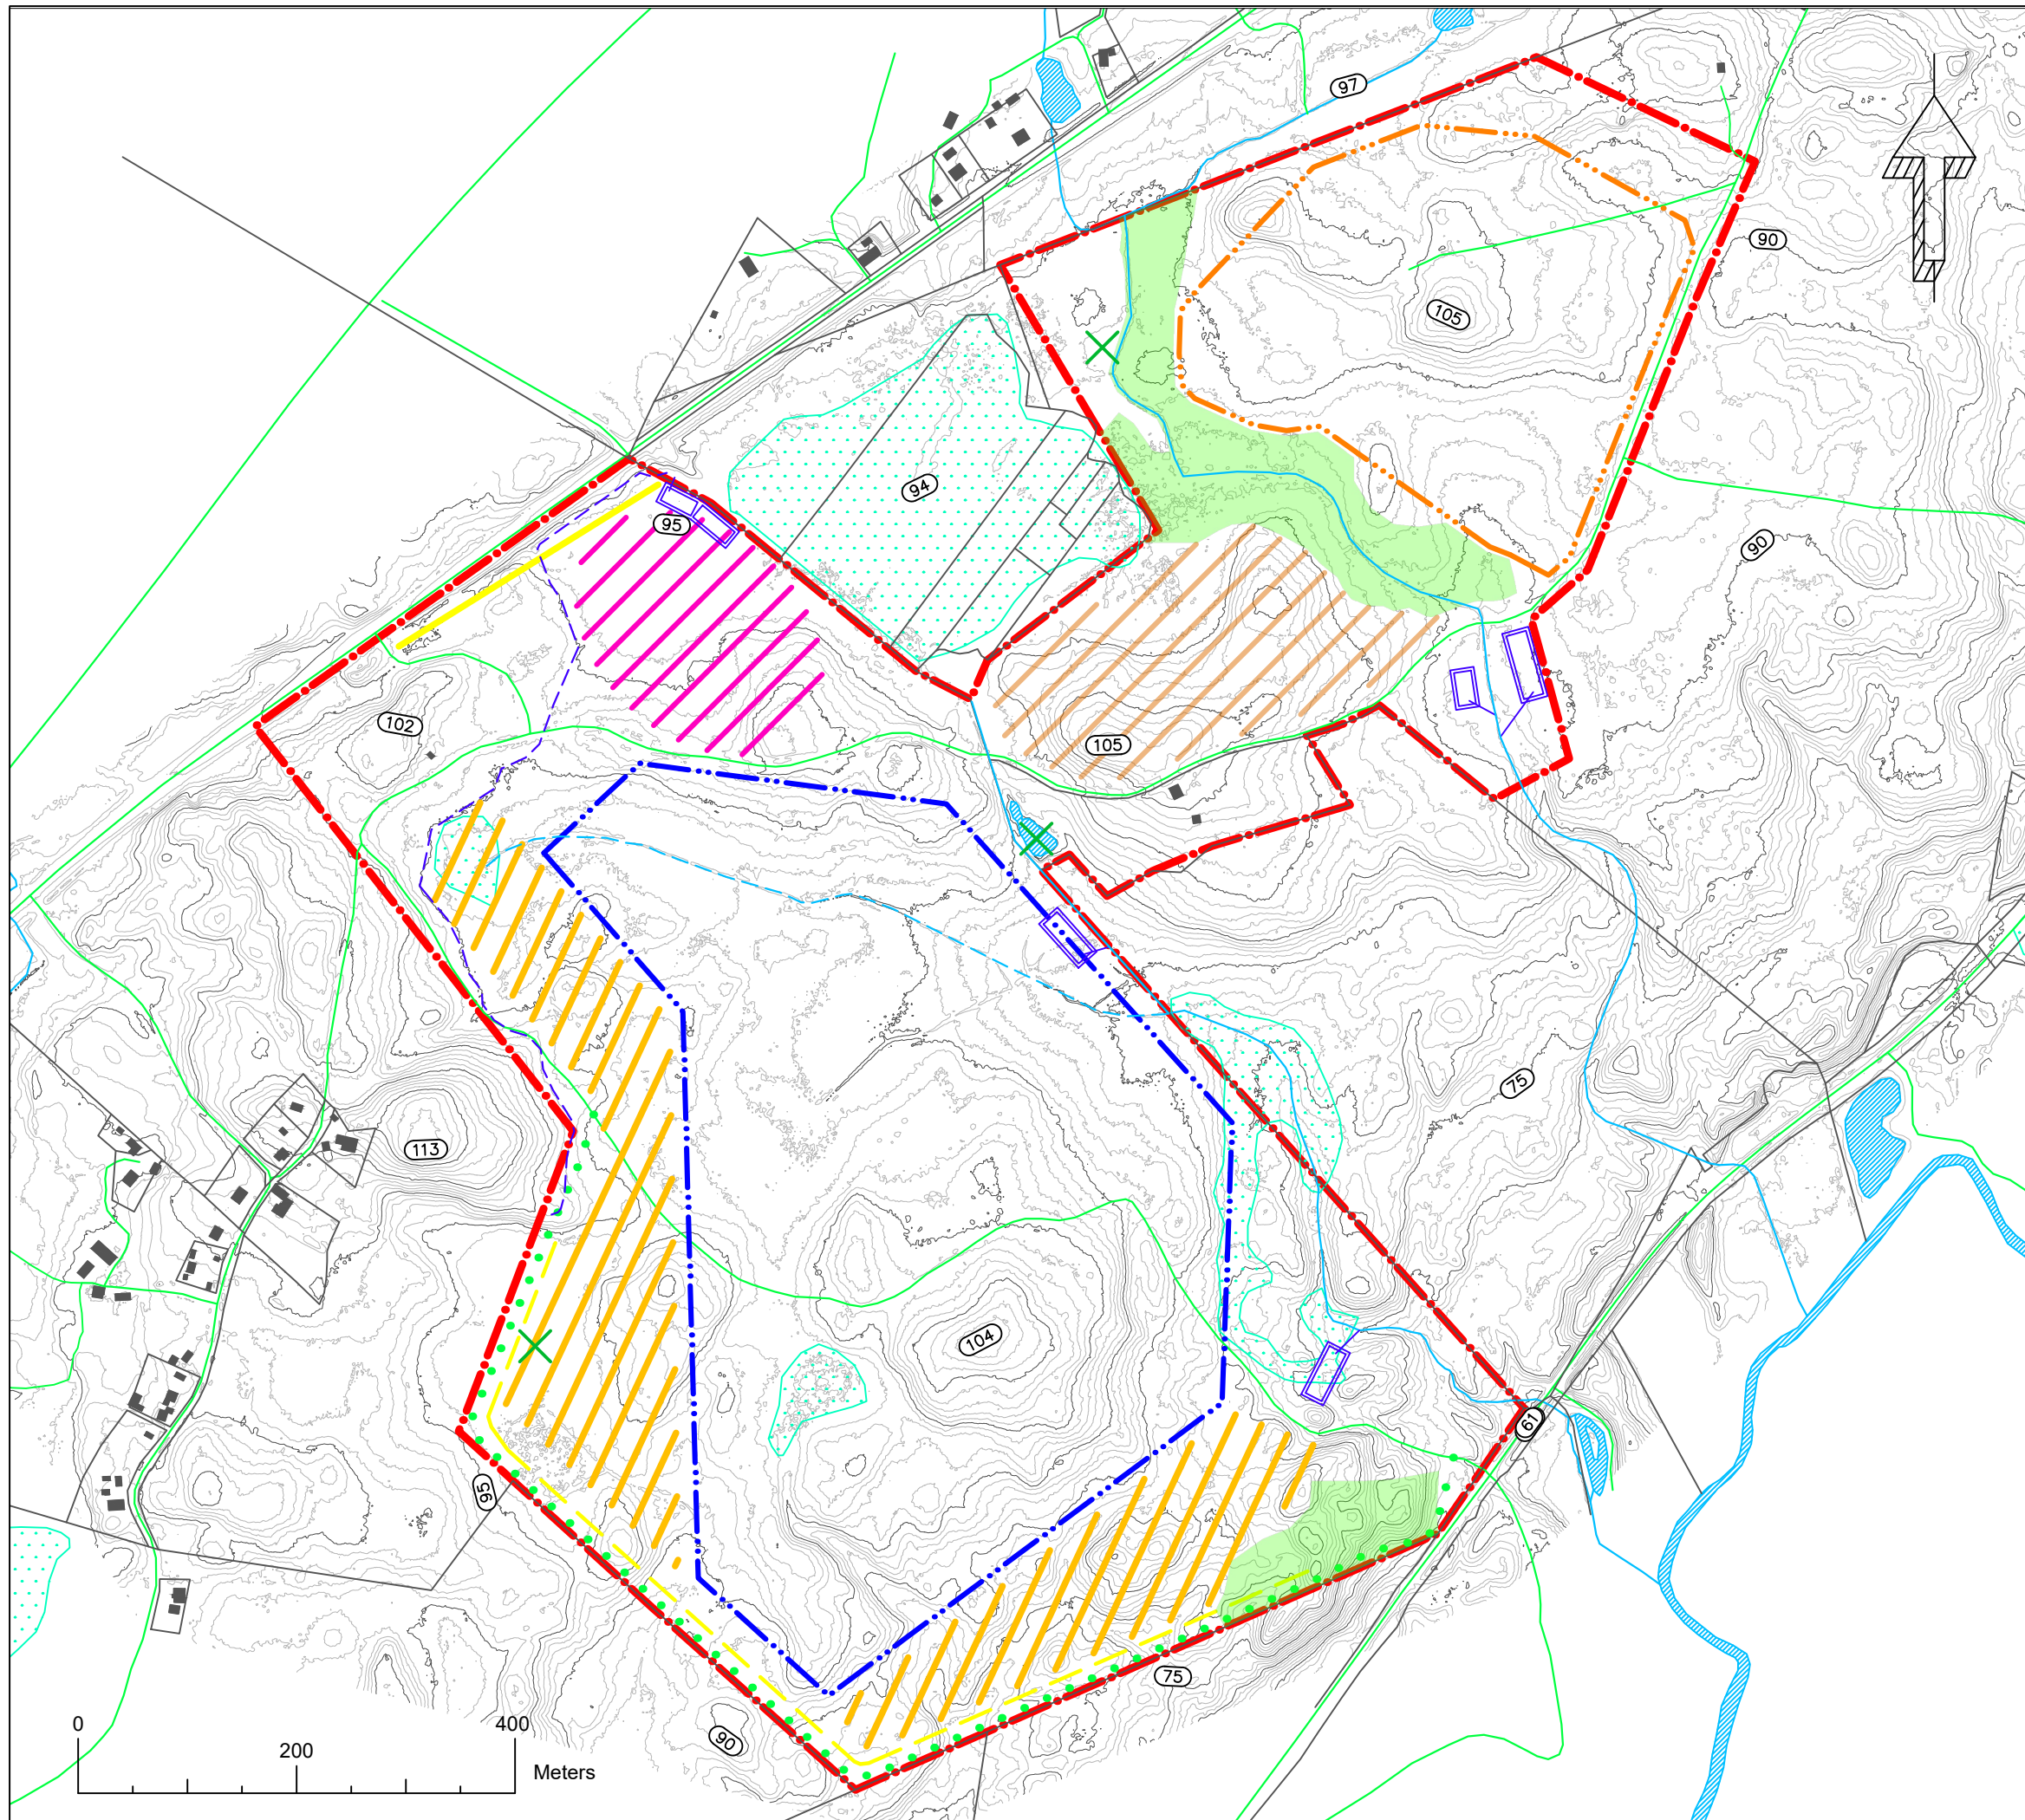

- FASTIGHETSGRÄNS
- VERKSAMHETSOMRÅDE
- BRYTOMRÅDE FÖR BERGTÄKT
- DEPONIOMRÅDE FÖR SCHAKTMASSOR
- (95) BEFINTLIG HÖJD
- ~ NIVÅKURVA BEFINTLIG MARK
- VÄG
- VATTENDRAG
- ▨ SJÖ, STÖRRE VATTENDRAG
- ▨ SANKMARK
- BYGGNAD
- ▨ ÅTERVINNINGSMRÅDE
- ▨ OMRÅDE FÖR ASFALT
- ▭ DAMM
- VALL
- ▨ OMRÅDE FÖR UPPLAG AV AVBANINGSMASSOR
- STIG
- SÄKERHETSAVGRÄNSNING
- SKYDDADE TRÄD
- VATTENDRAG LEDS OM
- OMLEDNING VATTENDRAG
- × GRODVATTEN

BET	ANT	ÄNDRINGEN AVSER	SIGN	DATUM





UPPDRAG NR	RITAD/KONSTR AV	HANDLÄGGARE
	CJA	A. SCHULTZ

DATUM	ANSVARIG
2024-10-25	

DEL AV KLIPPAN BJÄRSGÅRD 3:39,
ÖRKELLJUNGA RYA 2:5 OCH RYA 2:14

SITUATIONSPLAN		BET
SKALA	NUMMER	
1:6000 i A3	S1	


PRINCIPSKISS
EFTERBEHANDLING AV BERGSLÄNT

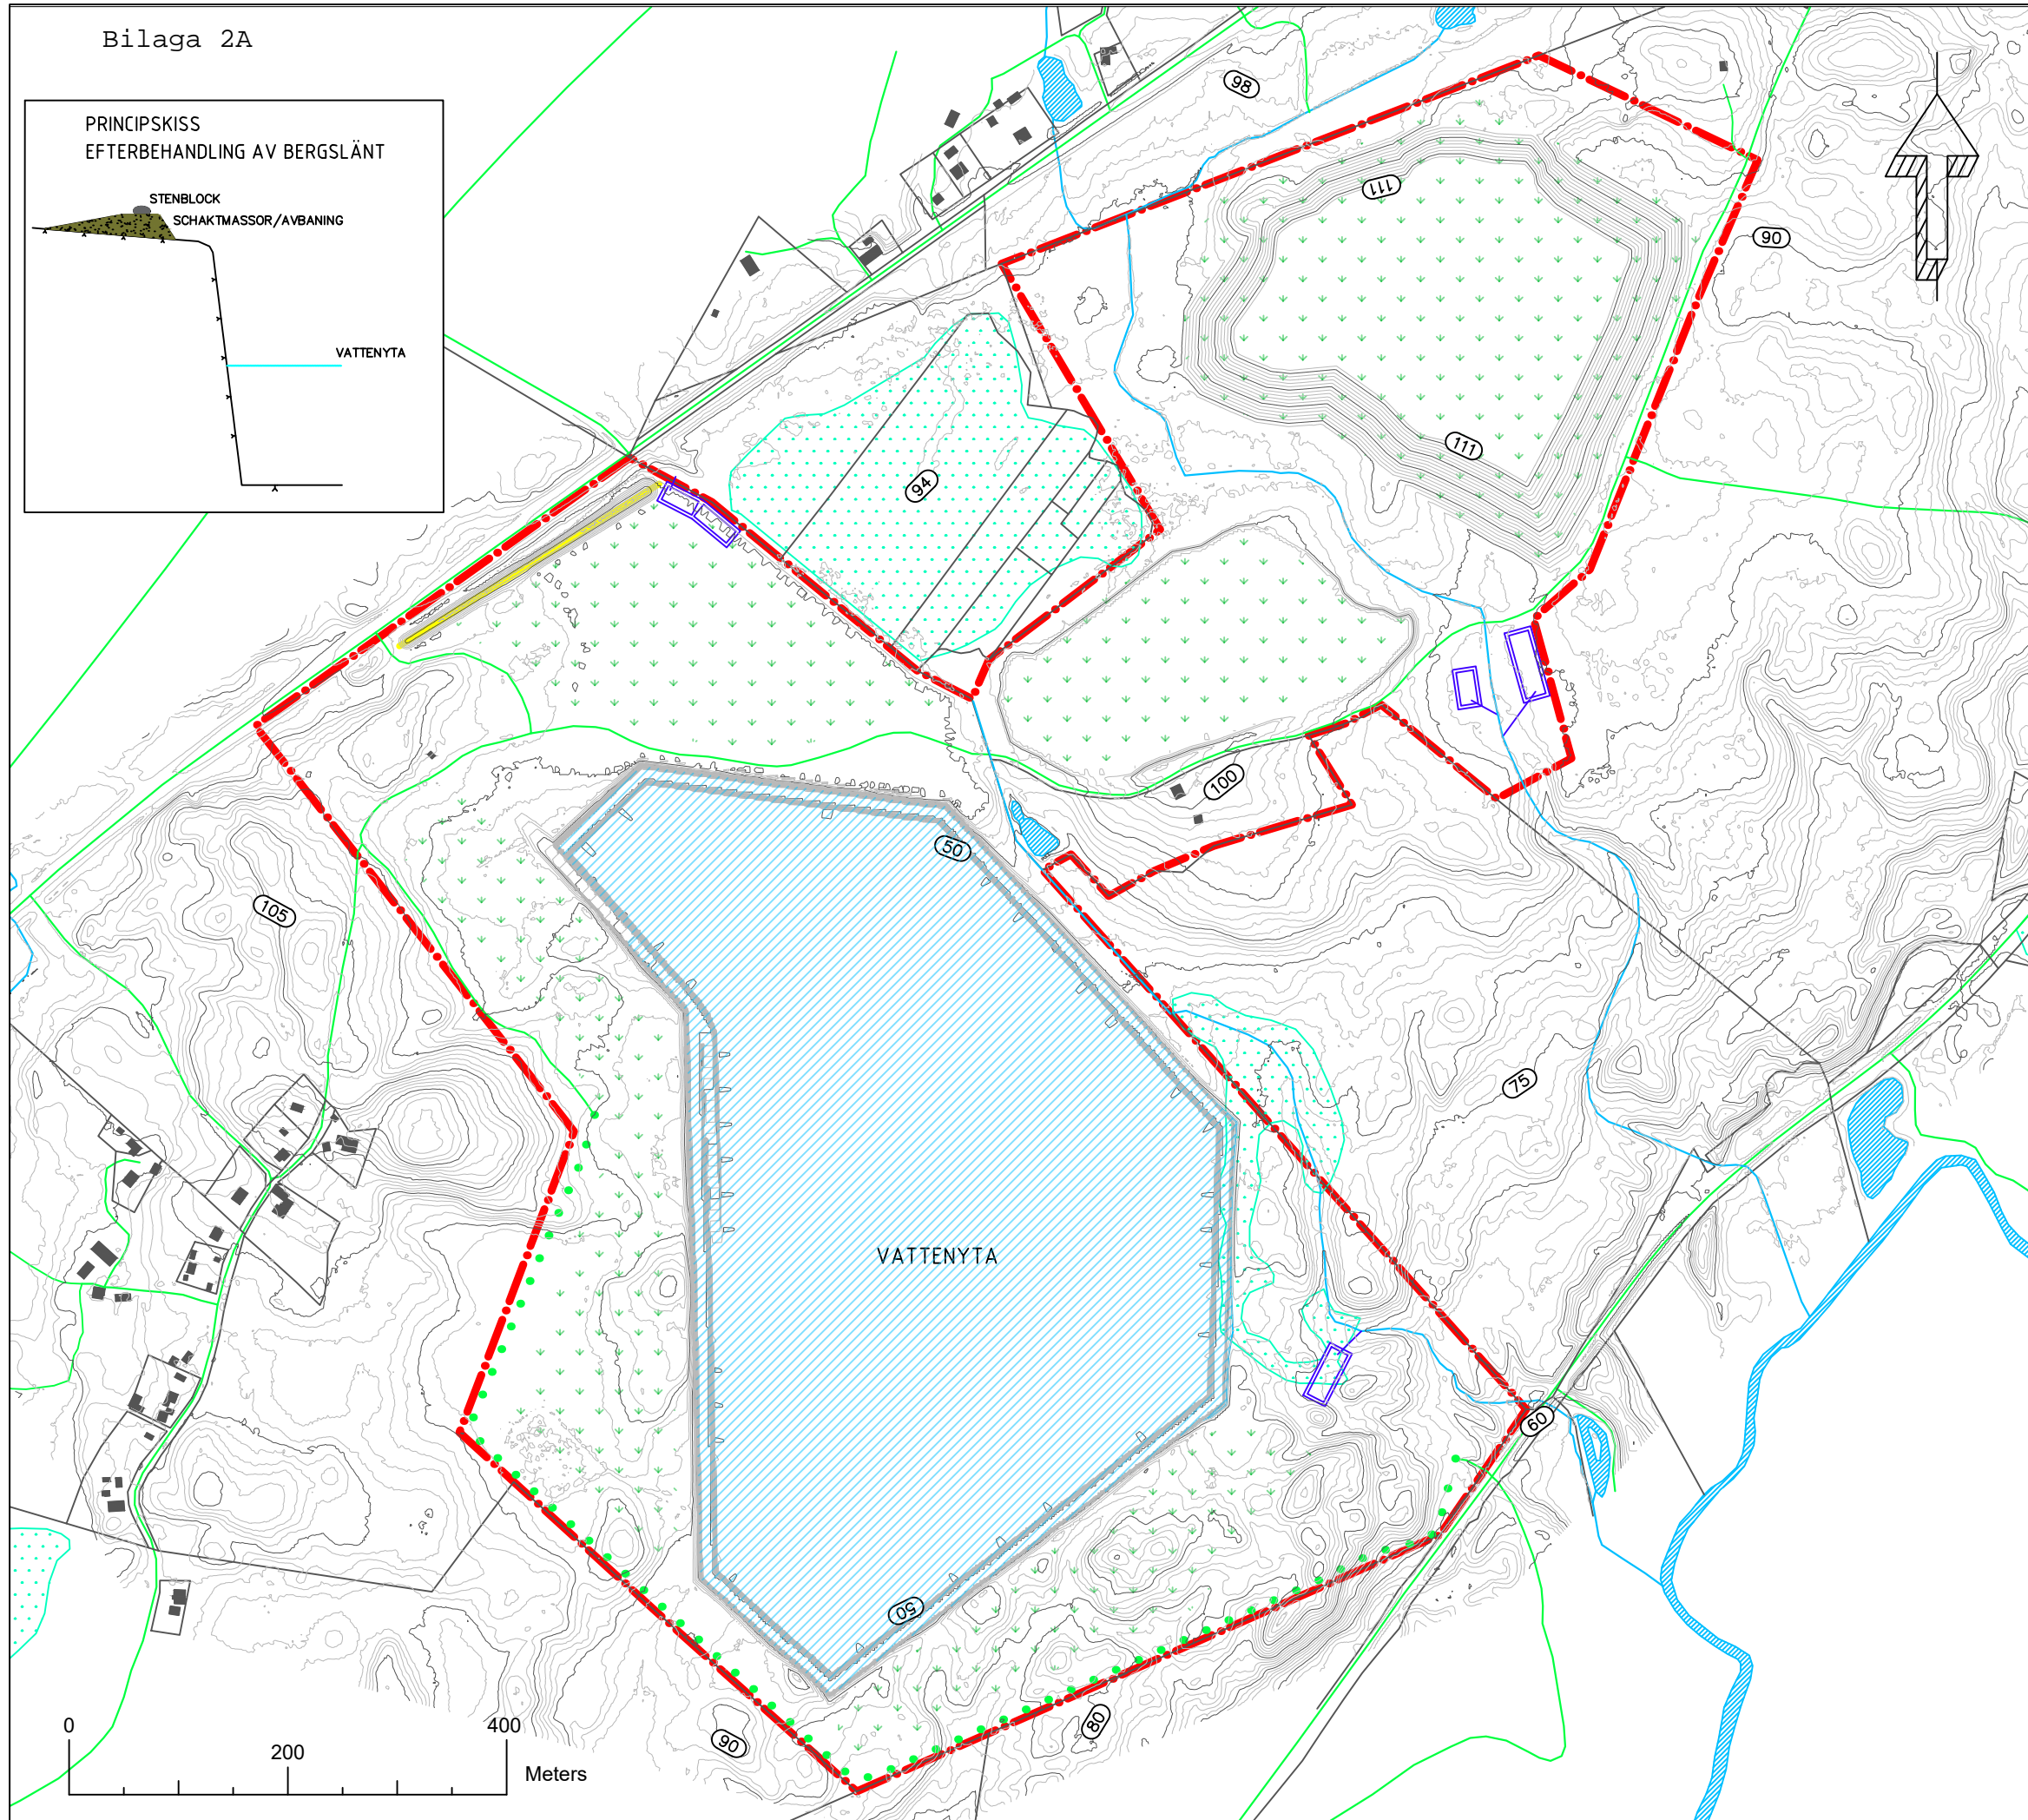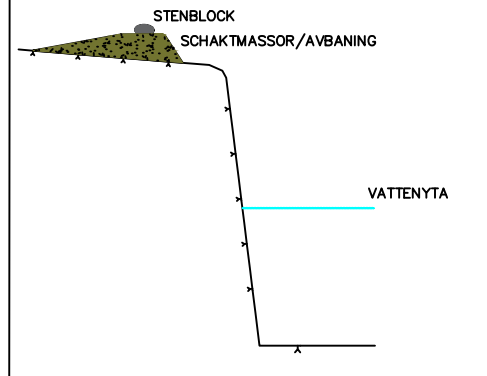

- FASTIGHETSGRÄNS
- VERKSAMHETSOMRÅDE
- 95 NIVÅKURVA
EFTERBEHANDLAD MARK
- VÄG
- VATTENDRAG
- SJÖ, STÖRRE
VATTENDRAG
- SANKMARK
- BYGGNAD
- DAMM
- VALL
- ▼ FÖRBEREDS FÖR
SKOGSPLANTERING
- STIG

RITNINGEN VISAR HUVUDDRAGEN I
LANDSKAPETS PLANERADE GESTALTNING OCH
MARKANVÄNDNING EFTER TÅKT. PLANEN ÄR
ETT RAMPROGRAM DÄR ANPASSNINGAR FÅR
GÖRAS TILL DE FAKTISKA FÖRHÅLLANDENA VID
TÅKTENS SLUTSKEDE.

SWEREF 99TM RH2000

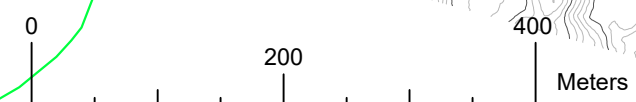

BET	ANT	ÄNDRINGEN AVSER	SIGN	DATUM



UPPDRAG NR	RITAD/KONSTR AV	HANDLÄGGARE
	CJA	A. SCHULTZ

DATUM	ANSVARIG
2024-10-24	

DEL AV KLIPPAN BJÄRSGÅRD 3:39,
ÖRKELLJUNGA RYA 2:5 OCH RYA 2:14
FÖRSLAG TILL EFTERBEHANDLINGSPLAN
OCH AVSLUTNINGSPÅN

SKALA	NUMMER	BET
1:6000 i A3	M3	